Autodesk

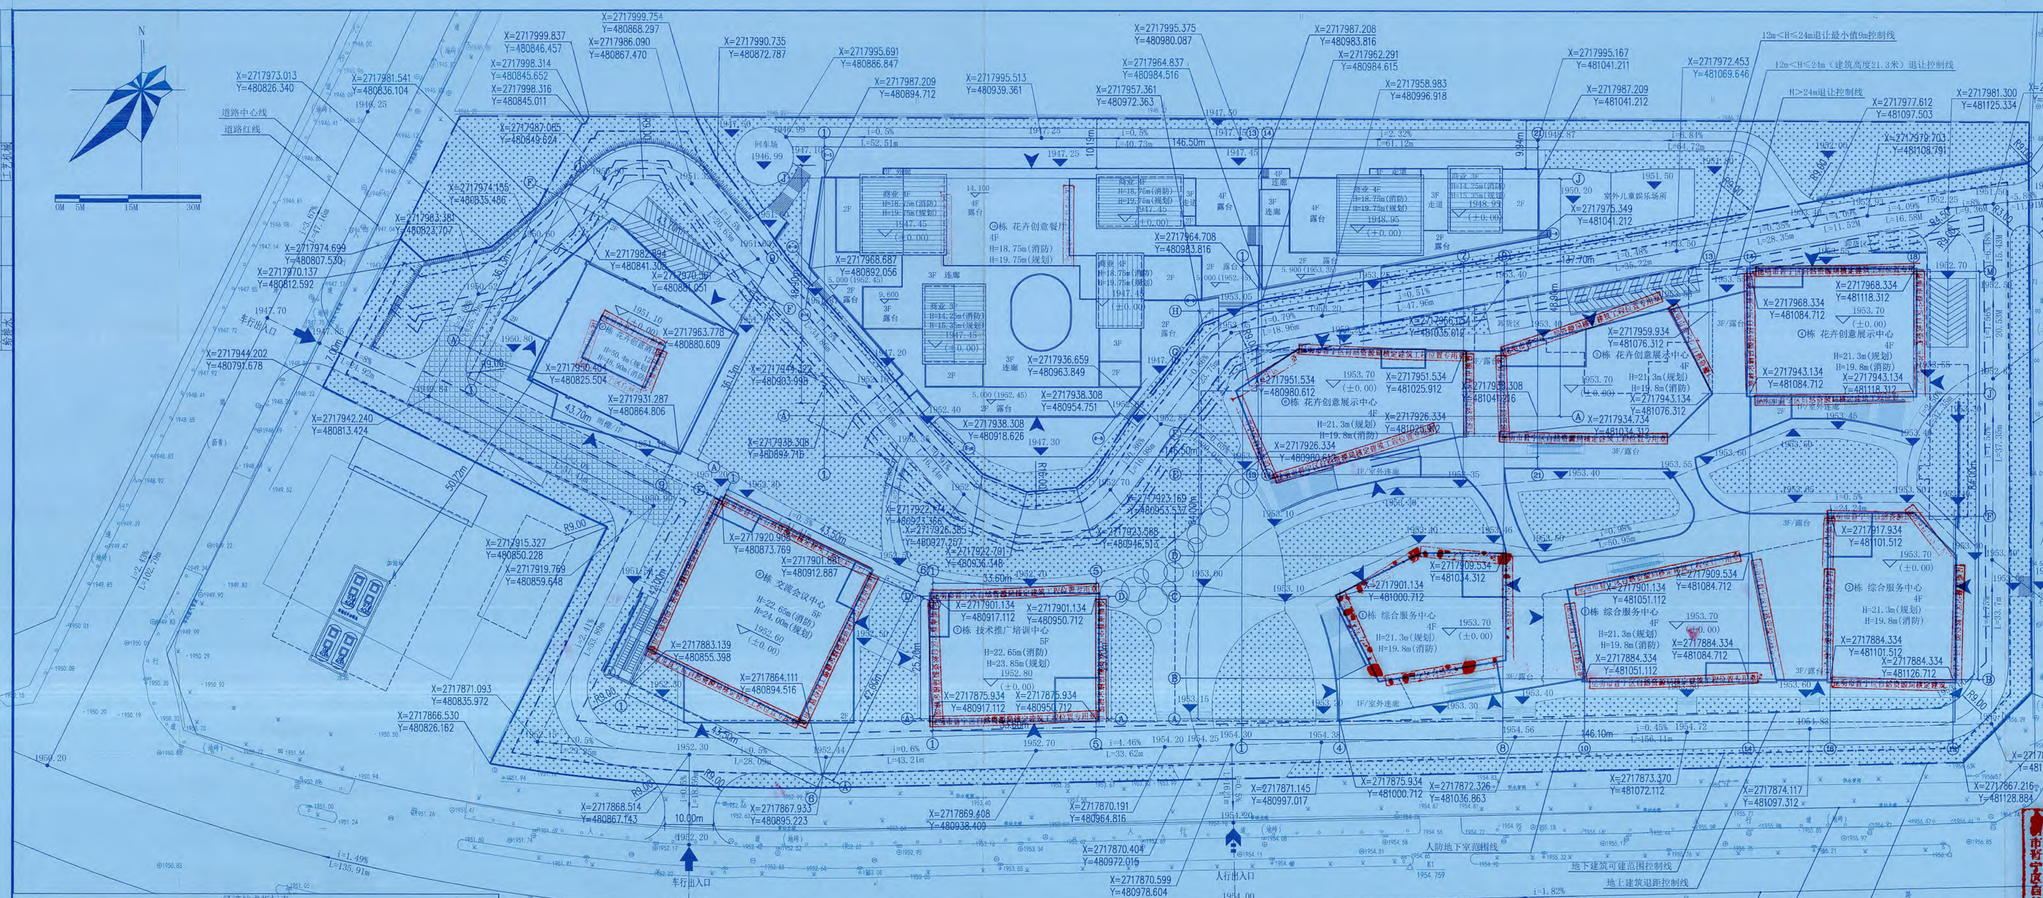
N
0M 5M 15M 30M
X=2717999.754
Y=480868.297
X=2717999.837
Y=480846.457
X=2717998.314
Y=480845.652
X=2717998.316
Y=480845.011
X=2717990.735
Y=480872.787
X=2717995.691
Y=480866.847
X=2717987.209
Y=480894.712
X=2717995.513
Y=480959.361
X=2717995.375
Y=480980.087
X=2717964.837
Y=480984.516
X=2717957.361
Y=480972.363
X=2717987.208
Y=480983.816
X=2717962.291
Y=480984.615
X=2717958.983
Y=480996.918
X=2717995.167
Y=481041.211
X=2717987.209
Y=481041.212
X=2717972.453
Y=481069.646
X=2717977.612
Y=481097.503
X=2717979.703
Y=481108.791
X=2717981.300
Y=481125.334
X=2717982.231
Y=481134.643
X=2717990.545
Y=481141.885
X=2717973.013
Y=480826.340
X=2717981.541
Y=480836.104
X=2717987.065
Y=480849.624
X=2717974.155
Y=480835.466
X=2717963.381
Y=480833.702
X=2717974.699
Y=480807.530
X=2717970.137
Y=480812.592
X=2717963.778
Y=480880.609
X=2717950.447
Y=480825.504
X=2717931.287
Y=480864.806
X=2717942.240
Y=480813.424
X=2717944.202
Y=480797.678
X=2717915.327
Y=480850.228
X=2717919.799
Y=480859.648
X=2717871.093
Y=480835.972
X=2717866.530
Y=480826.162
X=2717868.514
Y=480867.143
X=2717867.933
Y=480895.223
X=2717869.408
Y=480938.409
X=2717870.191
Y=480964.816
X=2717870.404
Y=480972.015
X=2717870.599
Y=480978.604
X=2717871.145
Y=480997.017
X=2717875.934
Y=481000.712
X=2717872.326
Y=481036.863
X=2717873.370
Y=481072.112
X=2717874.117
Y=481097.312
X=2717875.223
Y=481134.643
X=2717867.216
Y=481128.884
X=2717881.569
Y=481142.902
X=2717966.800
Y=481134.643
X=2717946.270
Y=481134.643
X=2717938.922
Y=481134.643
X=2717968.334
Y=481118.312
X=2717968.334
Y=481084.712
X=2717943.134
Y=481084.712
X=2717943.134
Y=481118.312
X=2717959.934
Y=481076.312
X=2717951.534
Y=481025.912
X=2717951.534
Y=480980.612
X=2717938.308
Y=481041.216
X=2717934.734
Y=481034.312
X=2717926.334
Y=480980.612
X=2717926.334
Y=480927.912
X=2717917.934
Y=481101.512
X=2717884.334
Y=481101.512
X=2717884.334
Y=481126.712
X=2717909.534
Y=481084.712
X=2717901.134
Y=481051.112
X=2717884.334
Y=481051.112
X=2717884.334
Y=481084.712
X=2717909.534
Y=481010.312
X=2717901.134
Y=481000.712
X=2717936.659
Y=480963.849
X=2717938.308
Y=480954.751
X=2717938.308
Y=480918.626
X=2717923.189
Y=480953.537
X=2717933.588
Y=480946.513
X=2717922.414
Y=480923.366
X=2717926.385
Y=480927.252
X=2717922.791
Y=480936.348
X=2717901.134
Y=480917.112
X=2717901.134
Y=480950.712
X=2717875.934
Y=480917.112
X=2717875.934
Y=480954.712
X=2717883.139
Y=480855.398
X=2717864.111
Y=480894.516
X=2717920.676
Y=480873.769
X=2717901.134
Y=480912.887
X=2717978.687
Y=480892.056
X=2717974.322
Y=480863.999
X=2717938.308
Y=480869.767
X=2717974.894
Y=480841.305
X=2717976.397
Y=480884.951
12m<H≤24m退让最小值9m控制线
12m<H≤24m（建筑高度21.3米）退让控制线
H>24m退让控制线
车行出入口
道路中心线
道路红线
人防地下室范围线
地下建筑可建范围控制线
地下建筑退距控制线
用地红线
人行出入口
车行出入口
人行出入口
道路中心线
道路红线
商业 3F
H=15.75m(消防)
H=19.75m(规划)
1947.45
(±0.00)
4F 露台
3F 连廊
2F 露台
14.160
5.000 (1952.45)
9.600
5.000 (1952.45)
◎栋 花卉创意餐厅
4F
H=18.75m(消防)
H=19.75m(规划)
◎栋 花卉创意展示中心
◎栋 文旅会议中心 3F
H=22.65m(消防)
H=24.00m(规划)
1952.00
(±0.00)
◎栋 技术推广培训中心
5F
H=22.65m(消防)
H=23.85m(规划)
1952.80
(±0.00)
◎栋 综合服务中心
4F
H=21.3m(规划)
H=19.8m(消防)
1953.70
(±0.00)
◎栋 花卉创意展示中心
4F
H=21.3m(规划)
H=19.8m(消防)
室外儿童娱乐场所
1951.50
1950.20
1953.40
1953.55
1953.60
1953.70
(±0.00)
1954.40
1954.56
1954.72
1954.80
1955.32
1955.46
1955.60
1955.70
